
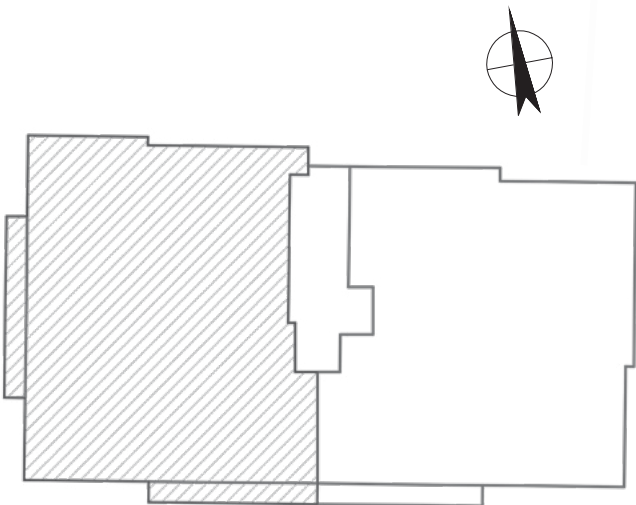


דירה מס' 11 ————— קומה 4 ————— 4 חדרים

שטח דירה: 111 מ"ר | שטח מרפסת: 9 מ"ר

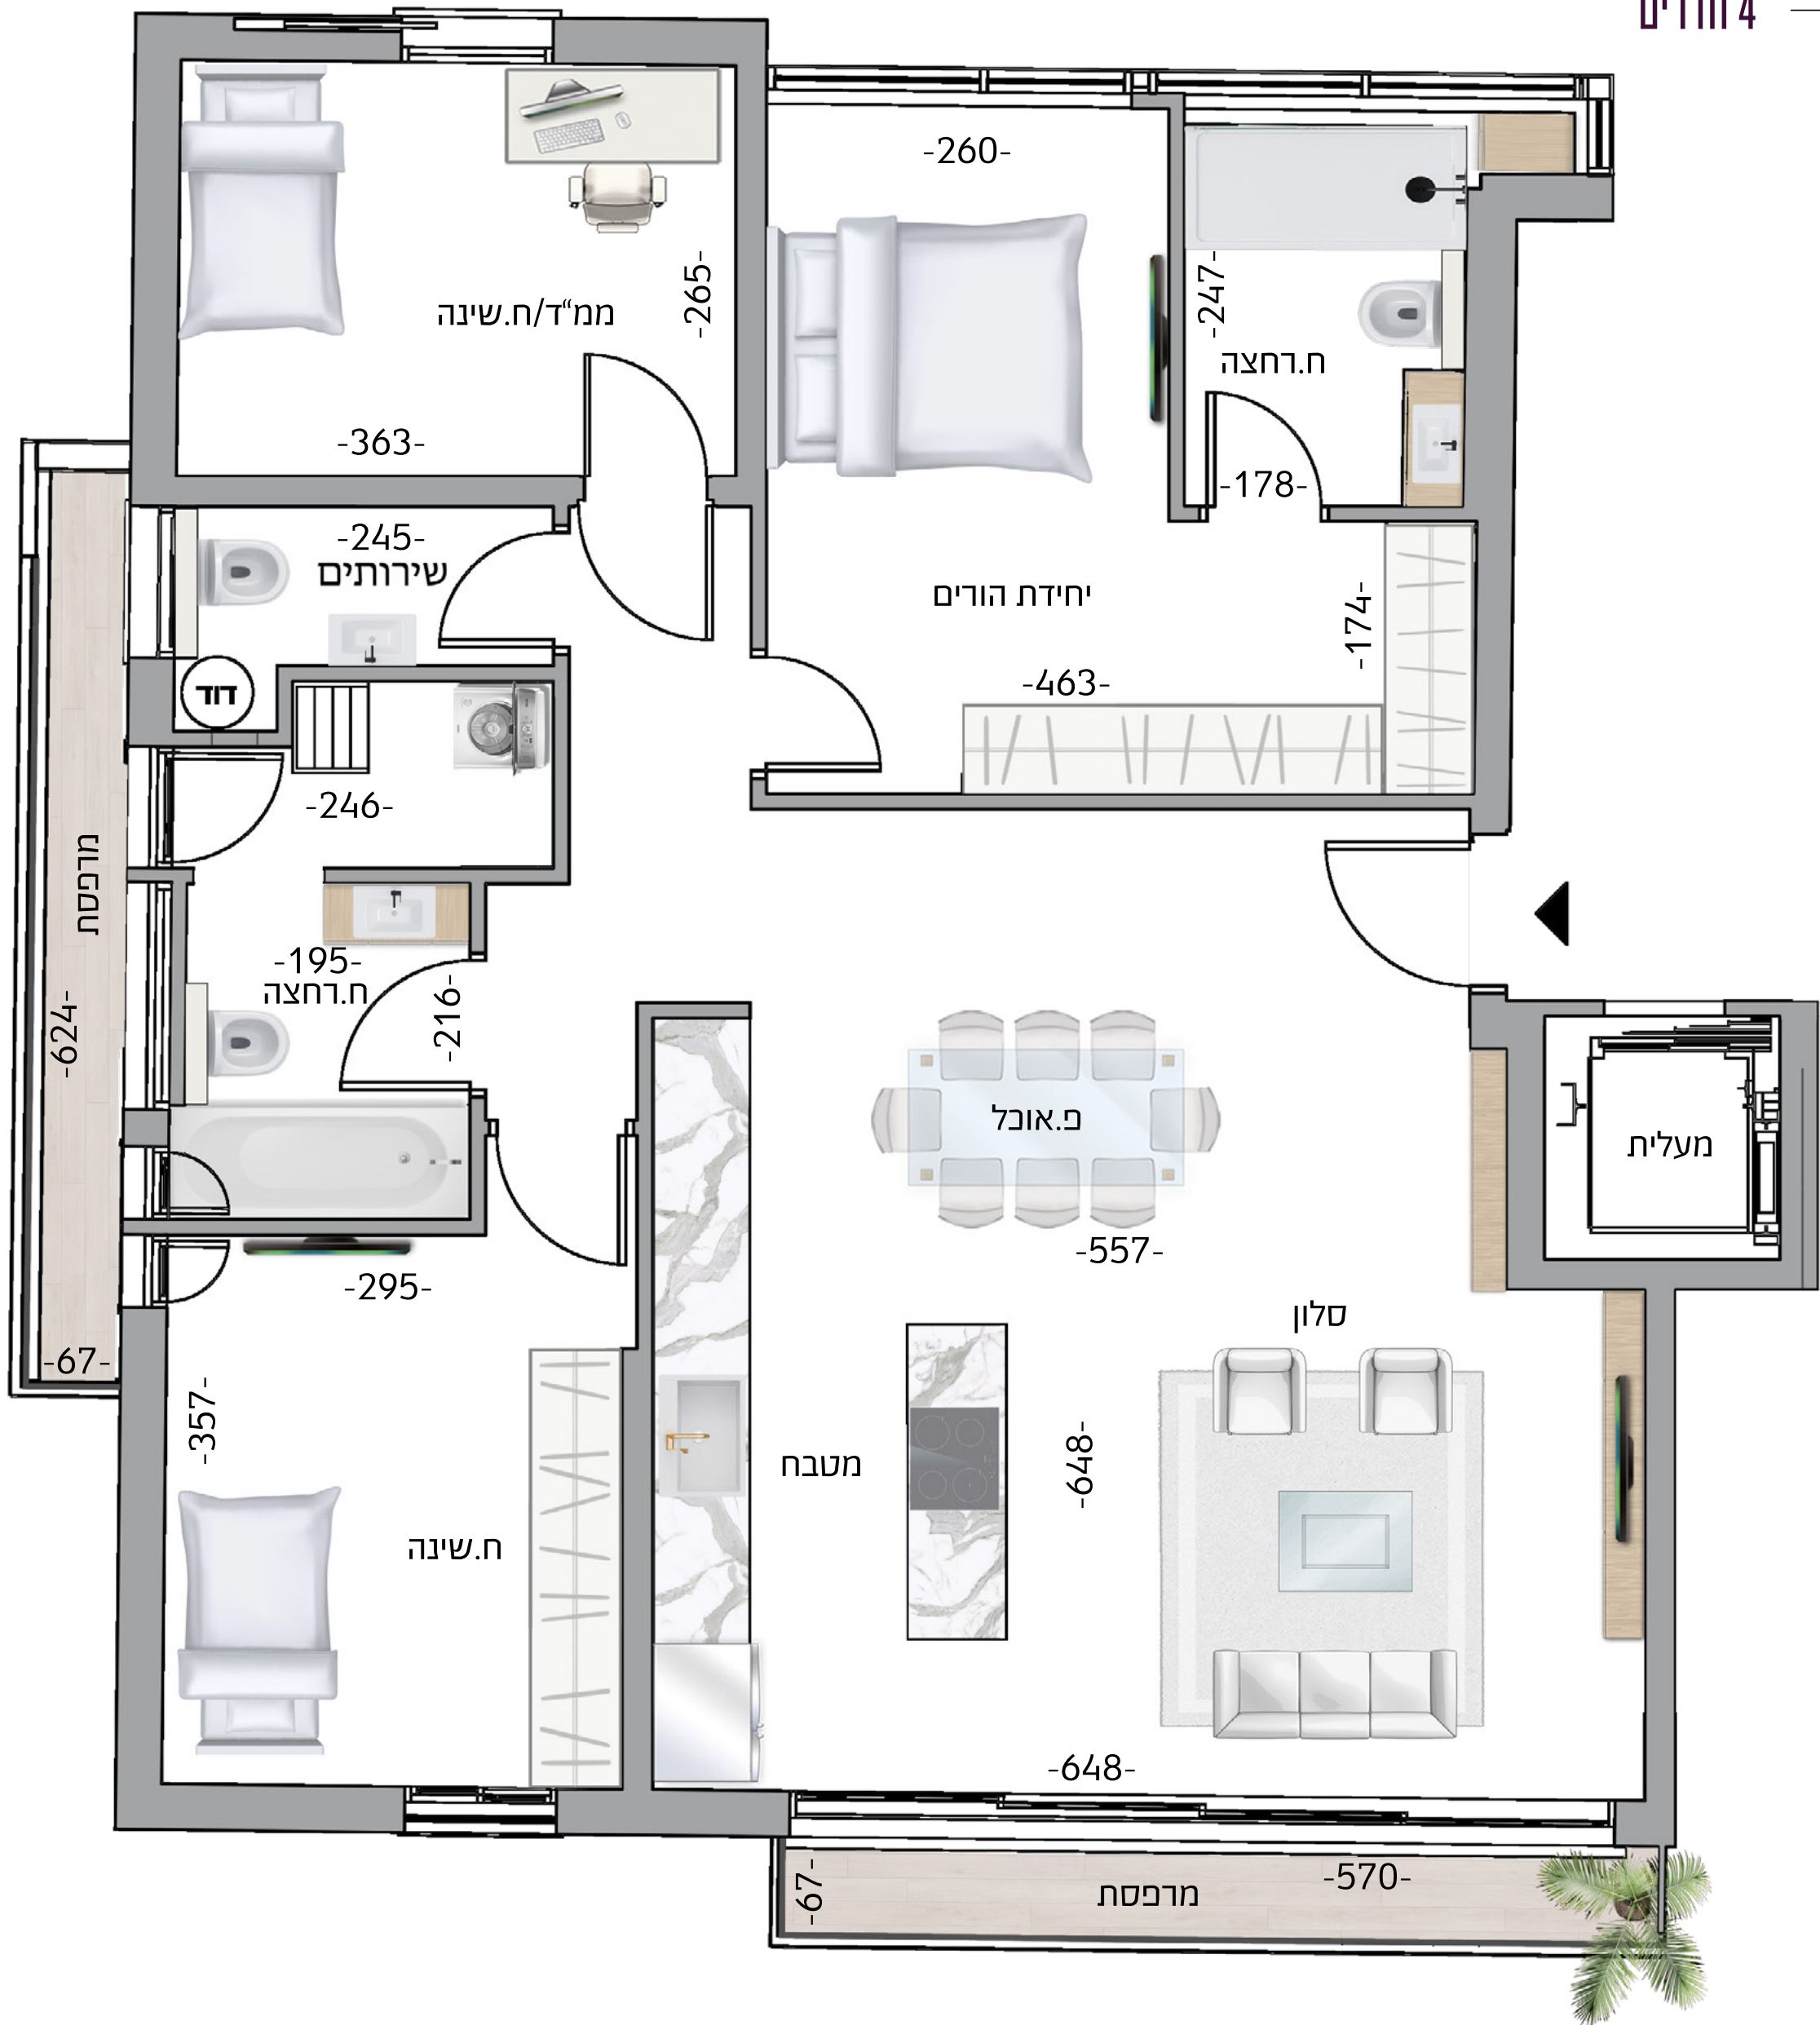

TEL-AVIV

השופטים 3 HASHOFTIM

עיקרי מפרט טכני

הדירה

דלת בטחון מעוצבת בכניסה לדירה הכוללת נימור צבע בתנור וידית מעוצבת מערכת מיוזג אויר דירתי מלאה בטכנולוגיית אינוורטר כולל כלל הנמכות הגבס הנדרשות תריסים חשמליים "שלב אור" בויטרינות הסלון ובכל חדרי השינה (למעט ממ"ד) דלתות פנים איכותיות צבועות בתנור תוצרת "תבור" סדרת קיסריה פלוס כולל דלת פנימית בממ"ד אלומיניום יוקרתי מהסדרות המובילות בשוק זינוג - בידורית או רבודה שקעים ומפסקים מעוצבים מתוצרת בטוצ'יני / גוויס מערכת אינטרקום TV צבעוני במעגל סגור עם יחידת שמע בחדר שינה חשמל תלת פאזי 3*40 נק' תקשורת לטלוויזיה כולל תקשורת מחשב בסלון וחדרי שינה חימום סולארי בניבוי חשמלי הכנה למכונת כביסה ומייבש

מטבחים

מטבח מעוצב תוצרת Schuller גרמניה בנימור צבע אפוקסי כולל ארונות מטבח עליונים ותחתונים, יח' BUILT-IN ויחידת מגירות עמוקות ורחבות לסיירים, Legrabox - Blum עם טריקה שקטה צירים ומסילות בטכנולוגיית פרוזול מתקדמת וטריקה שקטה תוצרת בלוס ידית אינטגרלית או פתיחה ב-Touch ברז מטבח מתנועש נשלף מתוצרת גרואה משטח עבודה אבן קיסר או דקטון כיור מטבח אקרילי / נירוסטה בהתקנה שטוחה- ארון כיור עם רצפה מתכתית הכנה למדיח כלים נקודת מים למקרר שקע תלת פאזי לכיריים חשמליות

ריצוף וחיפויים

ריצוף חדרי שינה וחלל מגורים באריחי גרניט פורצלן 100/100 ו-60/120 במבחר גוונים וסדרות מבית חזי בנק פרקט רב שכנתי בחדר מאסטר ריצוף חדרי רחצה במבחר יוקרתי של סדרות וגדלים כולל דמוי פרקט חיפוי קירות חדרי רחצה במגוון דגמים ומידות

חדרי רחצה

אסלות תלויות עם מכלי הדחה סמיים תוצרת גבריט ברזי אמבט מעוצבים תוצרת גרואה ארון אמבטיה מעוצב כולל כיור אינטגרלי ומראה אינטרפוז - 2 * 3 דרך או 4 דרך בחדרי הרחצה הכנה לתנור חימום בחדרי הרחצה

את הלקוחות תלווה מעצבת מטעם החברה לתיאום שיוניים ובחירת חומרי גמר.

הפרטים בדף זה הינם להמחשה ומסירת מידע בלבד, ואינם מהווים כל התחייבות מצד החברה. את החברה יחייבו הסכם המכר והמפרט הטכני לפי חוק המכר עליו יחתמו החברה והרוכשים.

לפרטים נוספים: 054-4447858

התחדשות אורבנית נדל"ן ופיתוח בע"מ